


ŽEMĖS SKLYPŲ PERDALIJIMO PLANAS M 1:400 SPRENDINIŲ BRĖŽINYS

Bendrą ribą turinčių žemės sklypų perdalijimas (amalgamacija).
Pertvarkomos teritorijos bendras plotas 0.6333 ha.

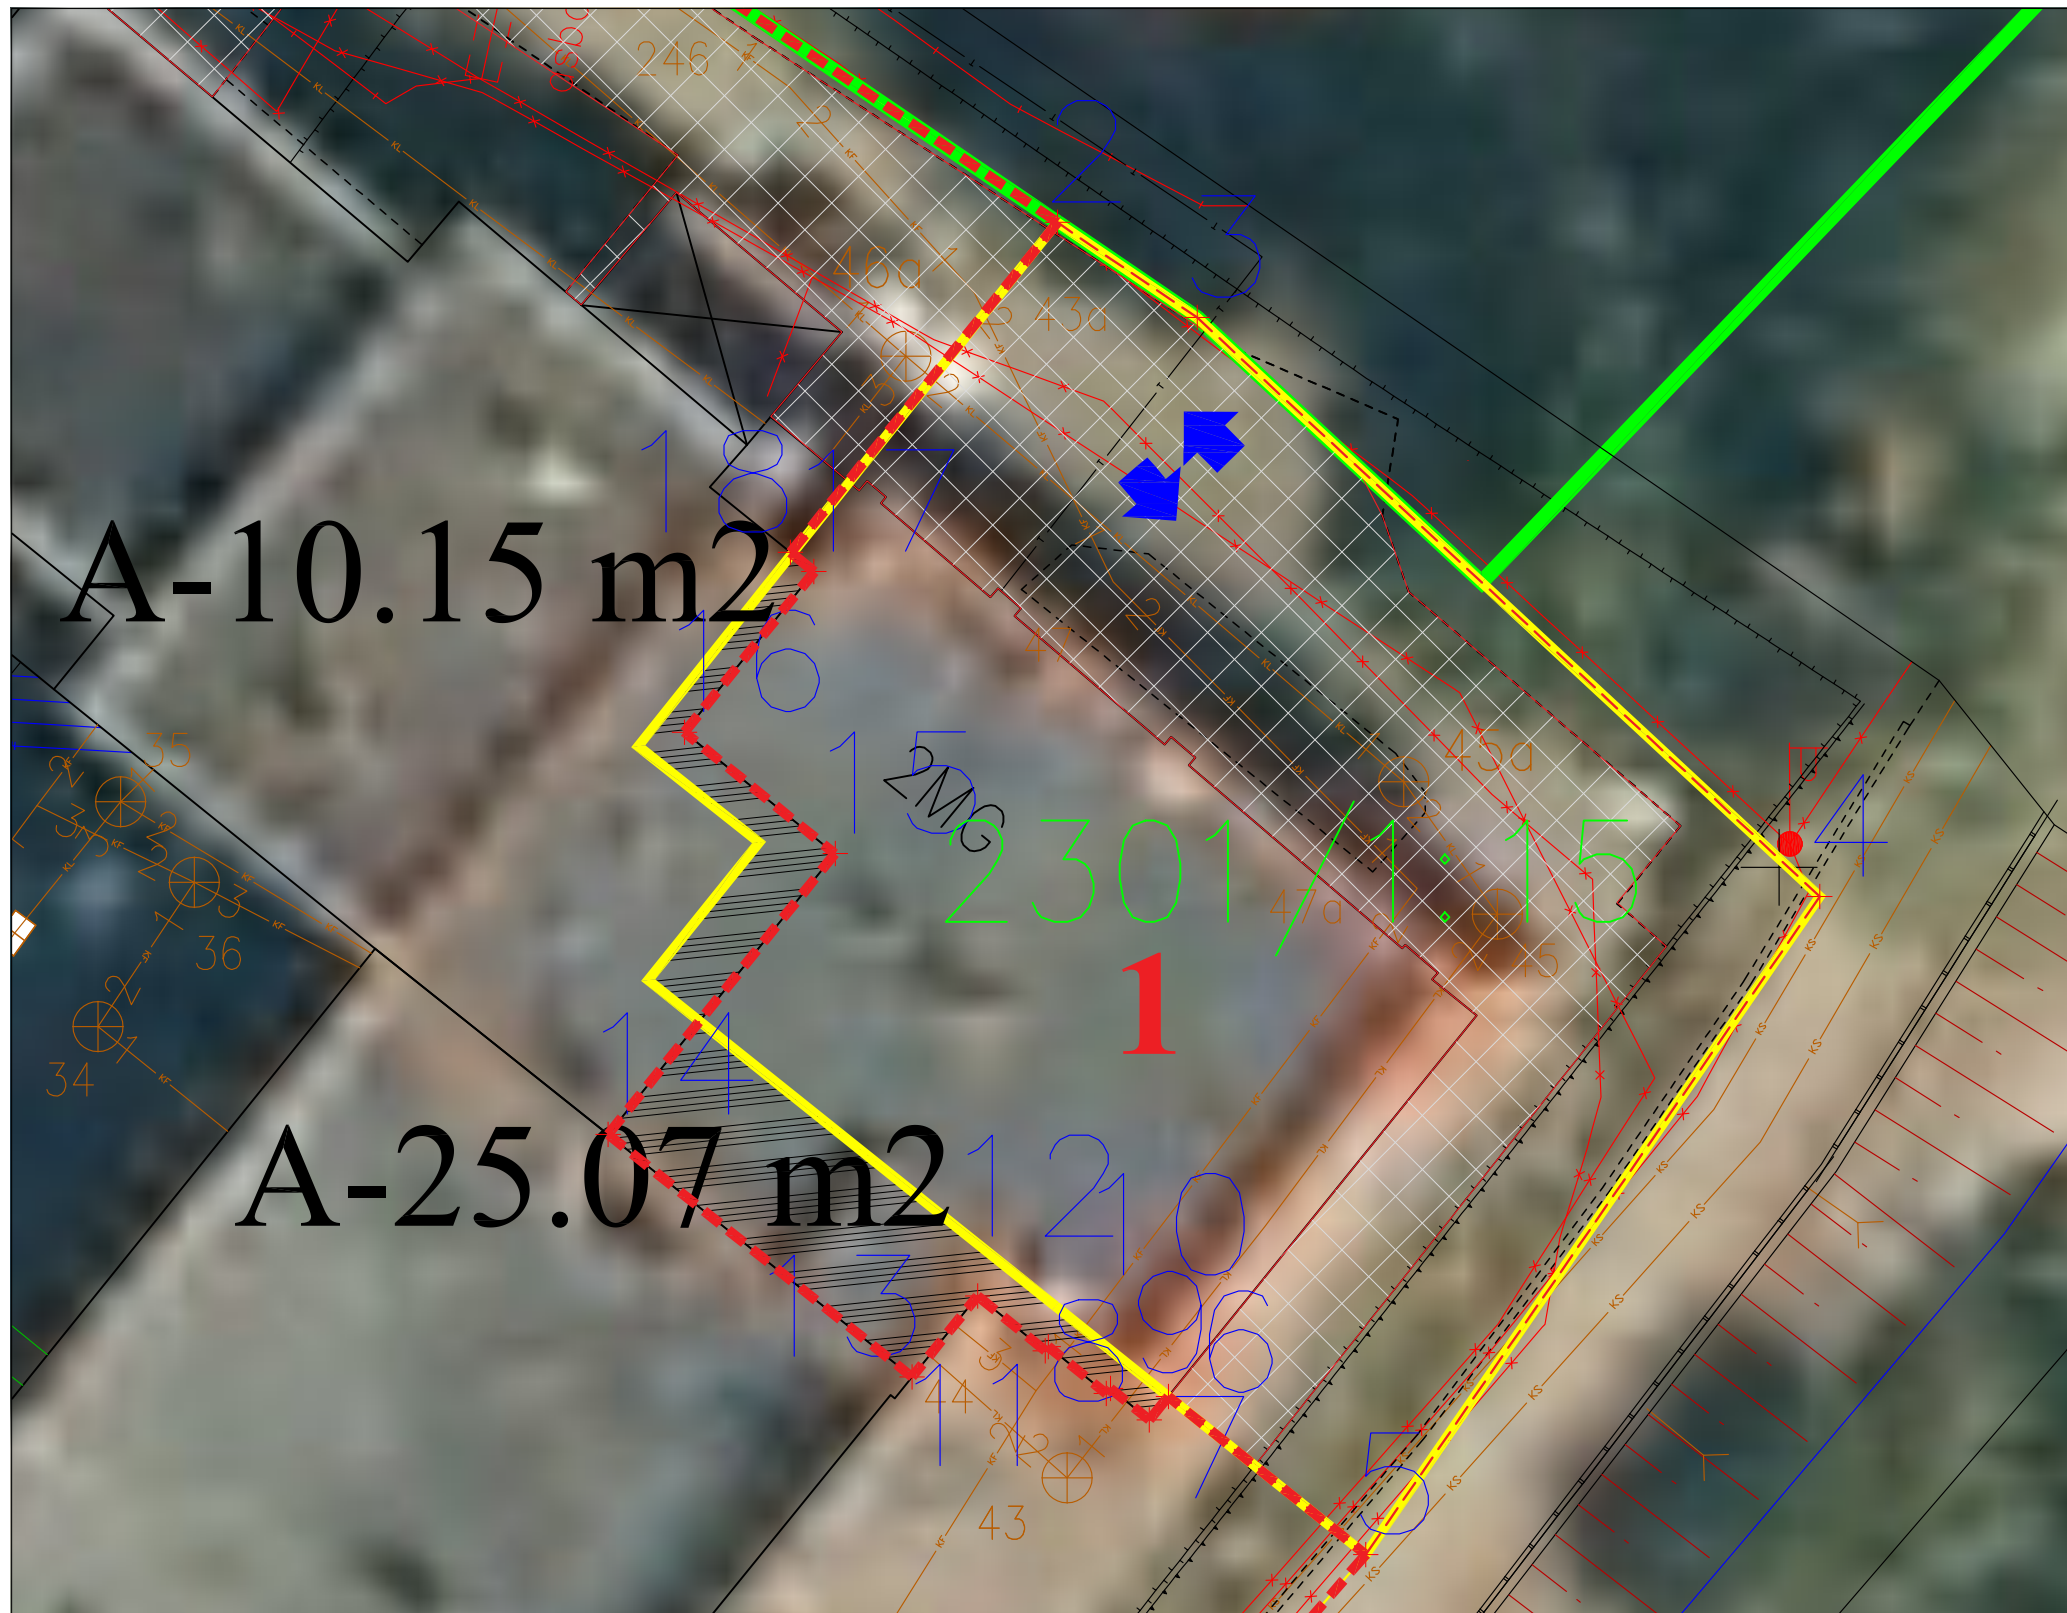

SUTARTINIAI ŽENKLAI	
sutartinio ženklo žymėjimas	sutartinio ženklo aprašymas
	esamų sklypų ribos po perdalijimo
	sklypų ribos iki perdalijimo
	Esamas įvažiavimas
	įvažiavimo kelias
	Pertvarkomo sklypo numeris