ŽEMĖS SKLYPO SITUACIJOS SCHEMA

I kelią Nida- Smiltynė

duomenys apie formuojamo sklypo žemės naudmenų kiekybines charakteristikas												
žemės naudmenų eksplikacija												nusausinta žemė
žemės ūkio naudmenos				miškai	keliai	užstatytja teritorija	vandenys	kita žemė				
iš viso	ariama	sodai	pievos					želdiniai	pelkės	pažeista	nenaudojama	
-	-	-	-	-	-	-	-	0,1586			1,1800	

ŽEMĖS SKLYPO FORMAVIMO IR PERTVARKYMO PROJEKTO SPRENDINIŲ LENTELĖ

Sklypo Nr.	Suformuoto žemės sklypo plotas (m²)	Sklypo kampų žymėjimas	Sklypo kampų koordinatės X	Sklypo kampų koordinatės Y	Žemės sklypo ribų ilgiai: Sklypo ribos žymėj.	Žemės sklypo ribų ilgiai: Atstumas (m)	Žemės sklypo naudojimo paskirtis, galimi naudojimo būdai	Statinių aukštingumas	Užstatymo tankumas	Duomenys apie žemės naudojimo apribojimus: Spec. žemės naudojimo sąlygos, plotai	Servitutai
1	13768	1	6145141,01	315592,88	1-2	43,13	1.Žemės sklypo naudojimo paskirtis- **kitos paskirties žemė**; 2.Galimi žemės sklypo naudojimo būdai: **visuomeninės paskirties teritorijos (V);**	1 aukštas su mansarda (pagal Neringos savivaldybės teritorijos bendrojo plano sprendinius)	iki 15 % (pagal Neringos savivaldybės teritorijos bendrojo plano sprendinius)	**(I)** - Ryšių linijų apsaugos zonos- 500 m²; **(VI)** - Elektros linijų apsaugos zonos - 299 m²; **(XXVII)** - Saugotini medžių ir krūmų želdiniai, augantys ne miško žemėje - 1586 m²; **(XXXIV)** - Nacionaliniai ir regioniniai parkai - 13386 m²; **(XXIX)** - Vandens telkinių apsaugos juostos (2331 m²) ir zonos (13386 m²). Žemės sklypas yra pajūrio juostoje - 13386 m²;	
		2	6145140,07	315636,00	2-3	25,82					
		3	6145165,78	315633,63	3-4	10,90					
		4	6145176,67	315633,27	4-5	21,07					
		5	6145197,31	315637,51	5-6	11,74					
		6	6145208,24	315633,21	6-7	18,92					
		7	6145221,65	315619,90	7-8	10,69					
		8	6145214,07	315612,36	8-9	7,76					
		9	6145211,77	315604,95	9-10	9,36					
		10	6145210,34	315595,69	10-11	9,16					
		11	6145202,77	315600,86	11-12	7,37					
		12	6145195,29	315601,32	12-13	9,65					
		13	6145187,16	315596,13	13-14	7,57					
		14	6145184,19	315589,12	14-15	10,54					
		15	6145183,53	315578,61	15-16	19,67					
		16	6145187,53	315559,33	16-17	16,82					
		17	6145178,70	315573,61	17-18	9,95					
		18	6145169,85	315578,42	18-19	13,73					
		19	6145156,28	315580,54	19-20	6,36					
		20	6145149,93	315580,25	20-21	7,51					
		21	6145142,52	315579,00	21-22	5,82					
		22	6145137,71	315575,73	22-23	5,13					
		23	6145134,72	315571,56	23-24	13,84					
		24	6145129,59	315558,70	24-25	5,52					
		25	6145127,54	315553,58	25-26	7,31					
		26	6145123,45	315547,52	26-27	5,84					
		27	6145120,19	315542,67	27-28	5,96					
		28	6145117,30	315537,45	28-29	6,65					
		29	6145116,00	315530,93	29-30	6,43					
		30	6145115,90	315524,50	30-31	5,16					
		31	6145116,46	315519,37	31-32	12,26					
		32	6145121,49	315508,19	32-33	8,42					
		33	6145129,13	315504,65	33-34	7,25					
		34	6145132,48	315498,22	34-35	7,66					
		35	6145137,70	315492,63	35-36	9,92					
		36	6145145,89	315487,04	36-37	12,71					
		37	6145158,09	315483,50	37-38	9,70					
		38	6145167,78	315482,99	38-39	18,53					
		39	6145183,45	315473,11	39-40	19,38					
		40	6145202,13	315467,95	40-41	8,62					
		41	6145205,46	315460,00	41-42	16,34					
		42	6145218,38	315450,11	42-43	6,71					
		43	6145224,99	315448,61	43-44	6,72					
		44	6145230,73	315452,11	44-45	20,08					
		45	6145249,82	315445,86	45-46	25,78					
		46	6145274,77	315439,37	46-47	10,35					
		47	6145285,12	315439,11	47-48	7,99					
		48	6145285,64	315430,97	48-49	18,96					
		49	6145266,95	315428,70	49-50	66,18					
		50	6145200,85	315419,85	50-51	41,79					
		51	6145163,03	315436,51	51-52	17,52					
		52	6145152,03	315422,88	52-53	16,30					
		53	6145139,40	315433,18	53-54	13,40					
		54	6145129,81	315442,54	54-55	14,09					
		55	6145120,80	315453,37	55-56	11,51					
		56	6145113,92	315462,60	56-57	16,40					
		57	6145104,96	315476,34	57-58	12,47					
		58	6145097,52	315486,35	58-59	17,52					
		59	6145088,56	315501,41	59-60	33,92					
		60	6145080,81	315534,43	60-61	5,92					
		61	6145080,62	315540,35	61-62	8,61					
		62	6145081,63	315548,90	62-63	15,41					
		63	6145085,17	315563,30	63-64	8,01					
		64	6145090,74	315557,54	64-65	6,25					
		65	6145096,93	315556,66	65-66	14,22					
		66	6145106,42	315567,25	66-67	20,74					
		67	6145118,11	315584,39	67-1	24,43					

Aukštis? sistema – Baltijos Koordinačių sistema – LKS94

Pareigos	V.,Pavard?	Parašas
Inžinierius	M.Stankevičius	
Kvalifikacijos pažym?jimas Nr. 1GKV-391		

UAB "Geoconsulting"
tel.8-612-84305 e-mail: info@geoconsulting.lt

Teritorija Pervalkoje, Pervalkos g.33 skaitmenin? toponuotraukа

Mastelis	Lapas	Lap?	Data
1:500	1	1	2014.03.18

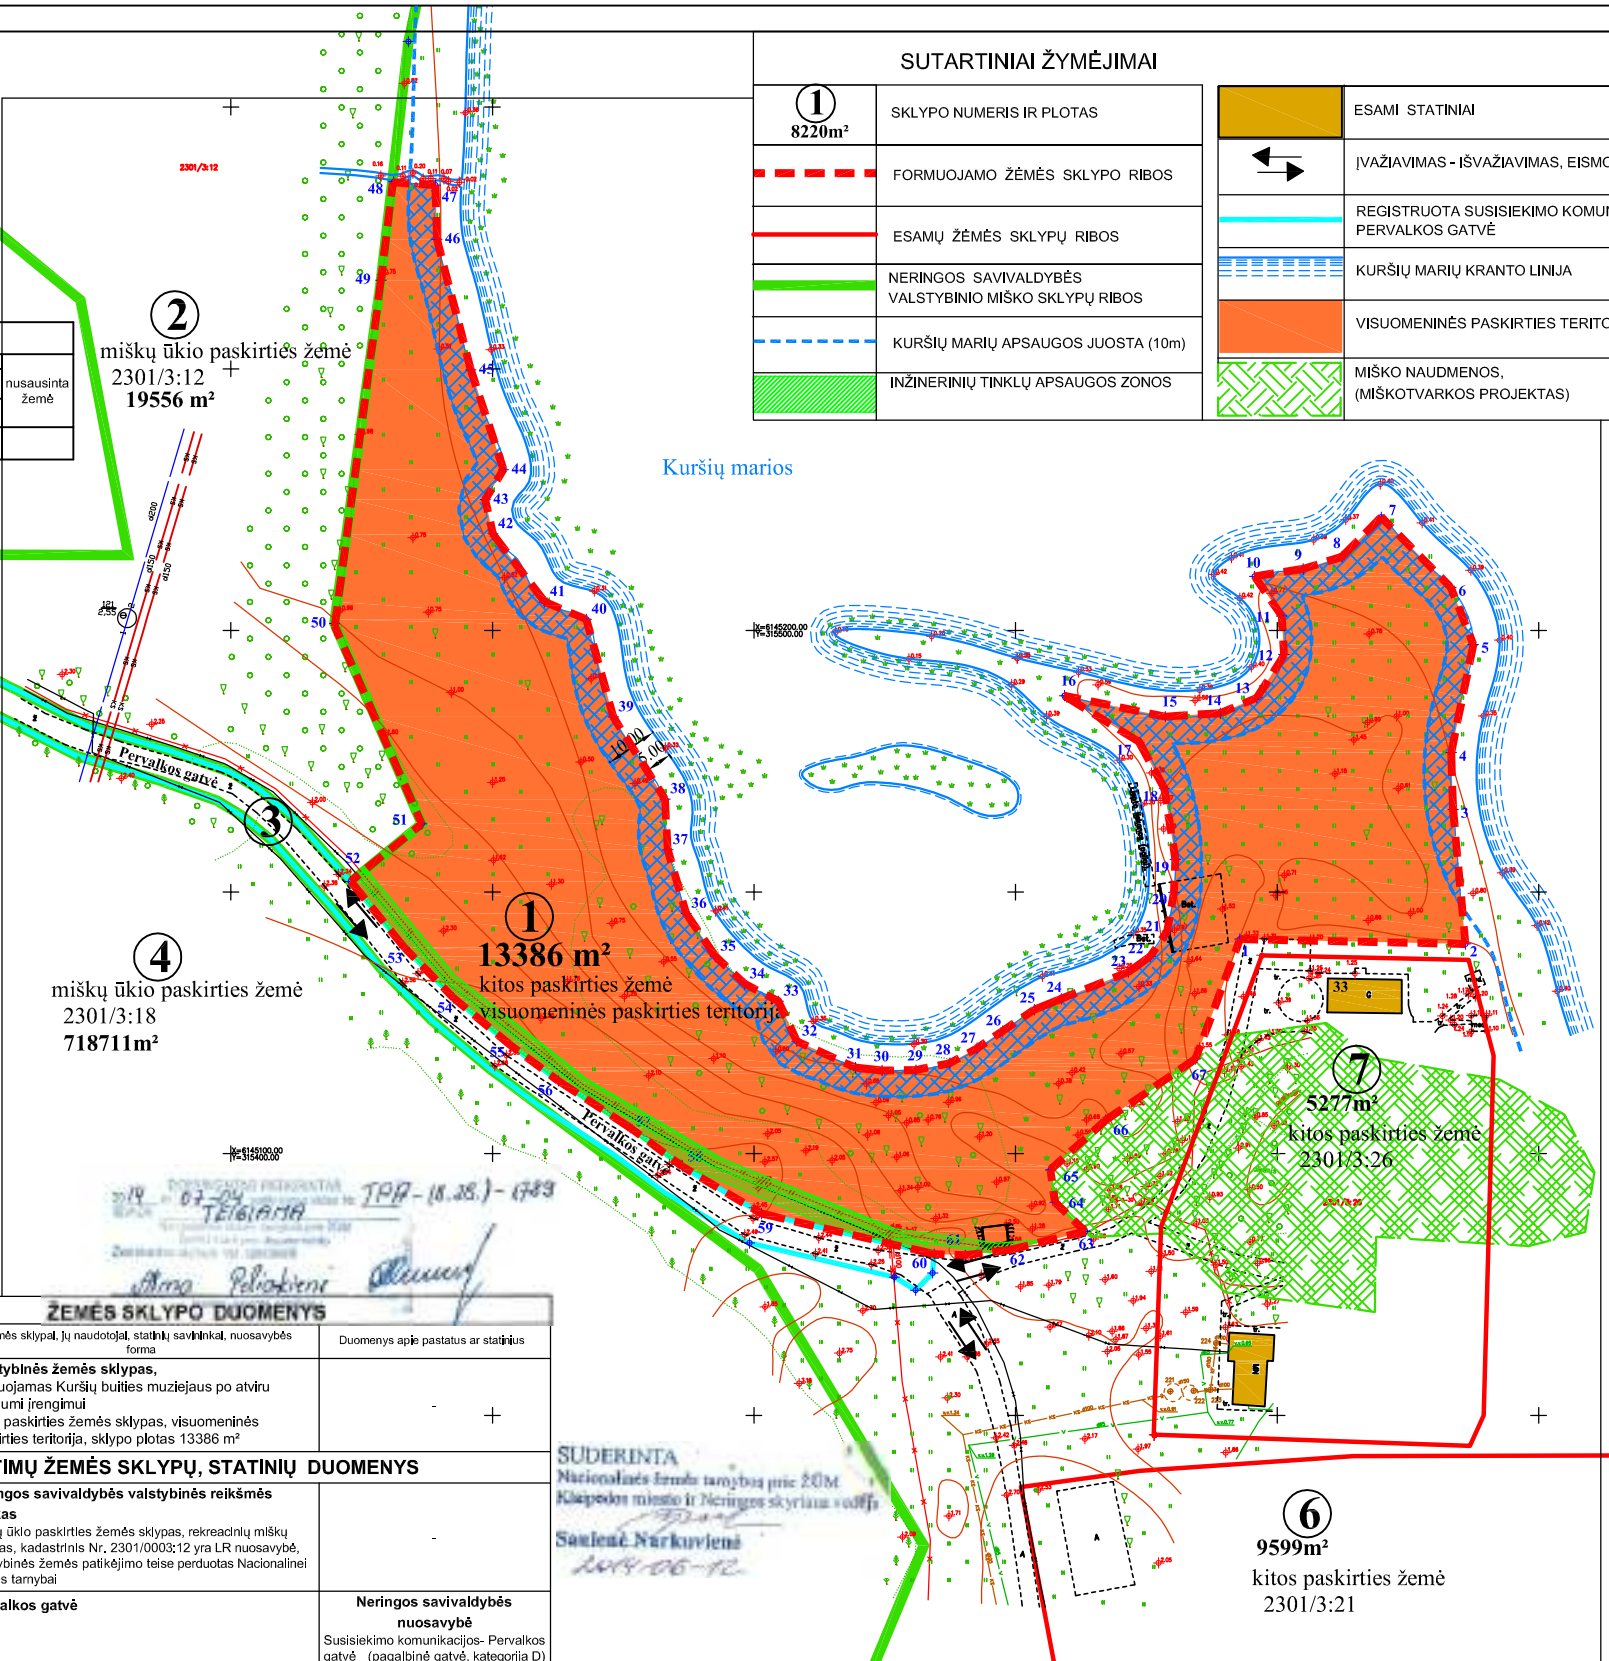

SUTARTINIAI ŽYMĖJIMAI

1 / 8220m²	SKLYPO NUMERIS IR PLOTAS
	FORMUOJAMO ŽĖMĖS SKLYPO RIBOS
	ESAMŲ ŽĖMĖS SKLYPŲ RIBOS
	NERINGOS SAVIVALDYBĖS VALSTYBINIO MIŠKO SKLYPŲ RIBOS
	KURŠIŲ MARIŲ APSAUGOS JUOSTA (10m)
	INŽINERINIŲ TINKLŲ APSAUGOS ZONOS
	ESAMI STATINIAI
	ĮVAŽIAVIMAS - IŠVAŽIAVIMAS, EISMO KRYPTYS
	REGISTRUOTA SUSISIEKIMO KOMUNIKACIJA- PERVALKOS GATVĖ
	KURŠIŲ MARIŲ KRANTO LINIJA
	VISUOMENINĖS PASKIRTIES TERITORIJOS
	MIŠKO NAUDMENOS, (MIŠKOTVARKOS PROJEKTAS)

ŽEMĖS SKLYPO DUOMENYS

Formuojamo sklypo numeris ir adresas	Žemės sklypai, jų naudotojai, statinių savininkai, nuosavybės forma	Duomenys apie pastatus ar statinius
1. Neringa	**Valstybinės žemės sklypas,** formuojamas Kuršių buities muziejaus po atviru dangumi įrengimui Kitos paskirties žemės sklypas, visuomeninės paskirties teritorija, sklypo plotas 13386 m²	-
GRETIMŲ ŽEMĖS SKLYPŲ, STATINIŲ DUOMENYS		
2. Neringa	**Neringos savivaldybės valstybinės reikšmės miškas** Miškų ūkio paskirties žemės sklypas, rekreacinių miškų sklypas, kadastrinis Nr. 2301/0003:12 yra LR nuosavybė, valstybinės žemės patikėjimo teise perduotas Nacionalinei žemės tarnybai	-
3. Pervalkos g., Neringa	**Pervalkos gatvė**	**Neringos savivaldybės nuosavybė** Susisiekimo komunikacijos- Pervalkos gatvė (pagalbinė gatvė, kategorija D)
4. Neringa	**Neringos savivaldybės valstybinės reikšmės miškas** Miškų ūkio paskirties žemės sklypas, ekosistemų apsaugos miškų sklypas, kadastrinis Nr. 2301/0003:18 yra LR nuosavybė, valstybinės žemės patikėjimo teise perduotas Nacionalinei žemės tarnybai	-
5. Pervalkos g. 35, Neringa	Kitos paskirties žemės sklypas, rekreacinė teritorija, kadastrinis Nr. 2301/0003:76, yra LR nuosavybė, valstybinės žemės patikėjimo teise perduotas Nacionalinei žemės tarnybai, sudaryta nuomos sutartis su **UAB Vilniaus nekilnojamojo turto idėjos**	Poilsio paskirties pastatas, poilsio namai, statyti 1971 metais, yra **UAB Vilniaus nekilnojamojo turto idėjos** nuosavybė
6. Pervalkos g. 37, Neringa	Kitos paskirties žemės sklypas, visuomeninės paskirties teritorija, kadastrinis Nr. 2301/0003:21, yra LR nuosavybė, valstybinės žemės patikėjimo teise perduotas Nacionalinei žemės tarnybai, sudaryta panaudos sutartis su **Vilniaus Gedimino technikos universitetu**	Mokslo paskirties pastatai, praktikų bazė, yra LR nuosavybė, patikėjimo teise perduoti **Vilniaus Gedimino technikos universitetui.**
7. Pervalkos g. 33, Neringa	Kitos paskirties žemės sklypas, rekreacinė teritorija, kadastrinis Nr. 2301/0003:26, yra LR nuosavybė, valstybinės žemės patikėjimo teise perduotas Nacionalinei žemės tarnybai, sudaryta nuomos sutartis su **Armandu Ambrazevičiumi, Gražina Juodeikiene, Sauliumi Prikockiu**	Poilsio paskirties pastatas, statytas 1965 metais (unikalus Nr. 2396-5000-3025), yra **Armando Ambrazevičiaus** nuosavybė, Paslaugų paskirties pastatas- pirtis, statytas 1989 metais (unikalus Nr. 2396-5000-3036) yra **Gražinos Juodeikienės** nuosavybė, Poilsio paskirties pastatas, statytas 2002-2006 metais (unikalus Nr. 2396-5000-3058) yra **Gintaro Prikockio, Astos Prikockienės ir Sauliaus Prikockio** nuosavybė.

Atestato Nr.	UAB "Klaipėdos projektas"	Kuršių buities muziejaus po atviru dangumi teritorijos Pervalkos gyvenvietėje, Neringoje žemės formavimo ir pertvarkymo projektas	
1997	Direktorius J.Tilvikas	sprendinių brėžinys M 1 : 1000	LAPAS 0
A-766	IV M.Ramanauskienė		
A-766	Geodezininkas M.Ramanauskienė		
projekto rengimo organizatorius- Neringos savivaldybės administracijos direktorius			LAPŲ 1 / LAPŲ 1