


ŽEMĖS SKLYPO, NAGLIŲ G. 18B, NERINGOJE, FORMAVIMO IR PERTVARKYMO PROJEKTAS

SPRENDINIŲ BRĖŽINYS M 1:500

Pertvarkomos teritorijos bendras plotas 0.8255 ha

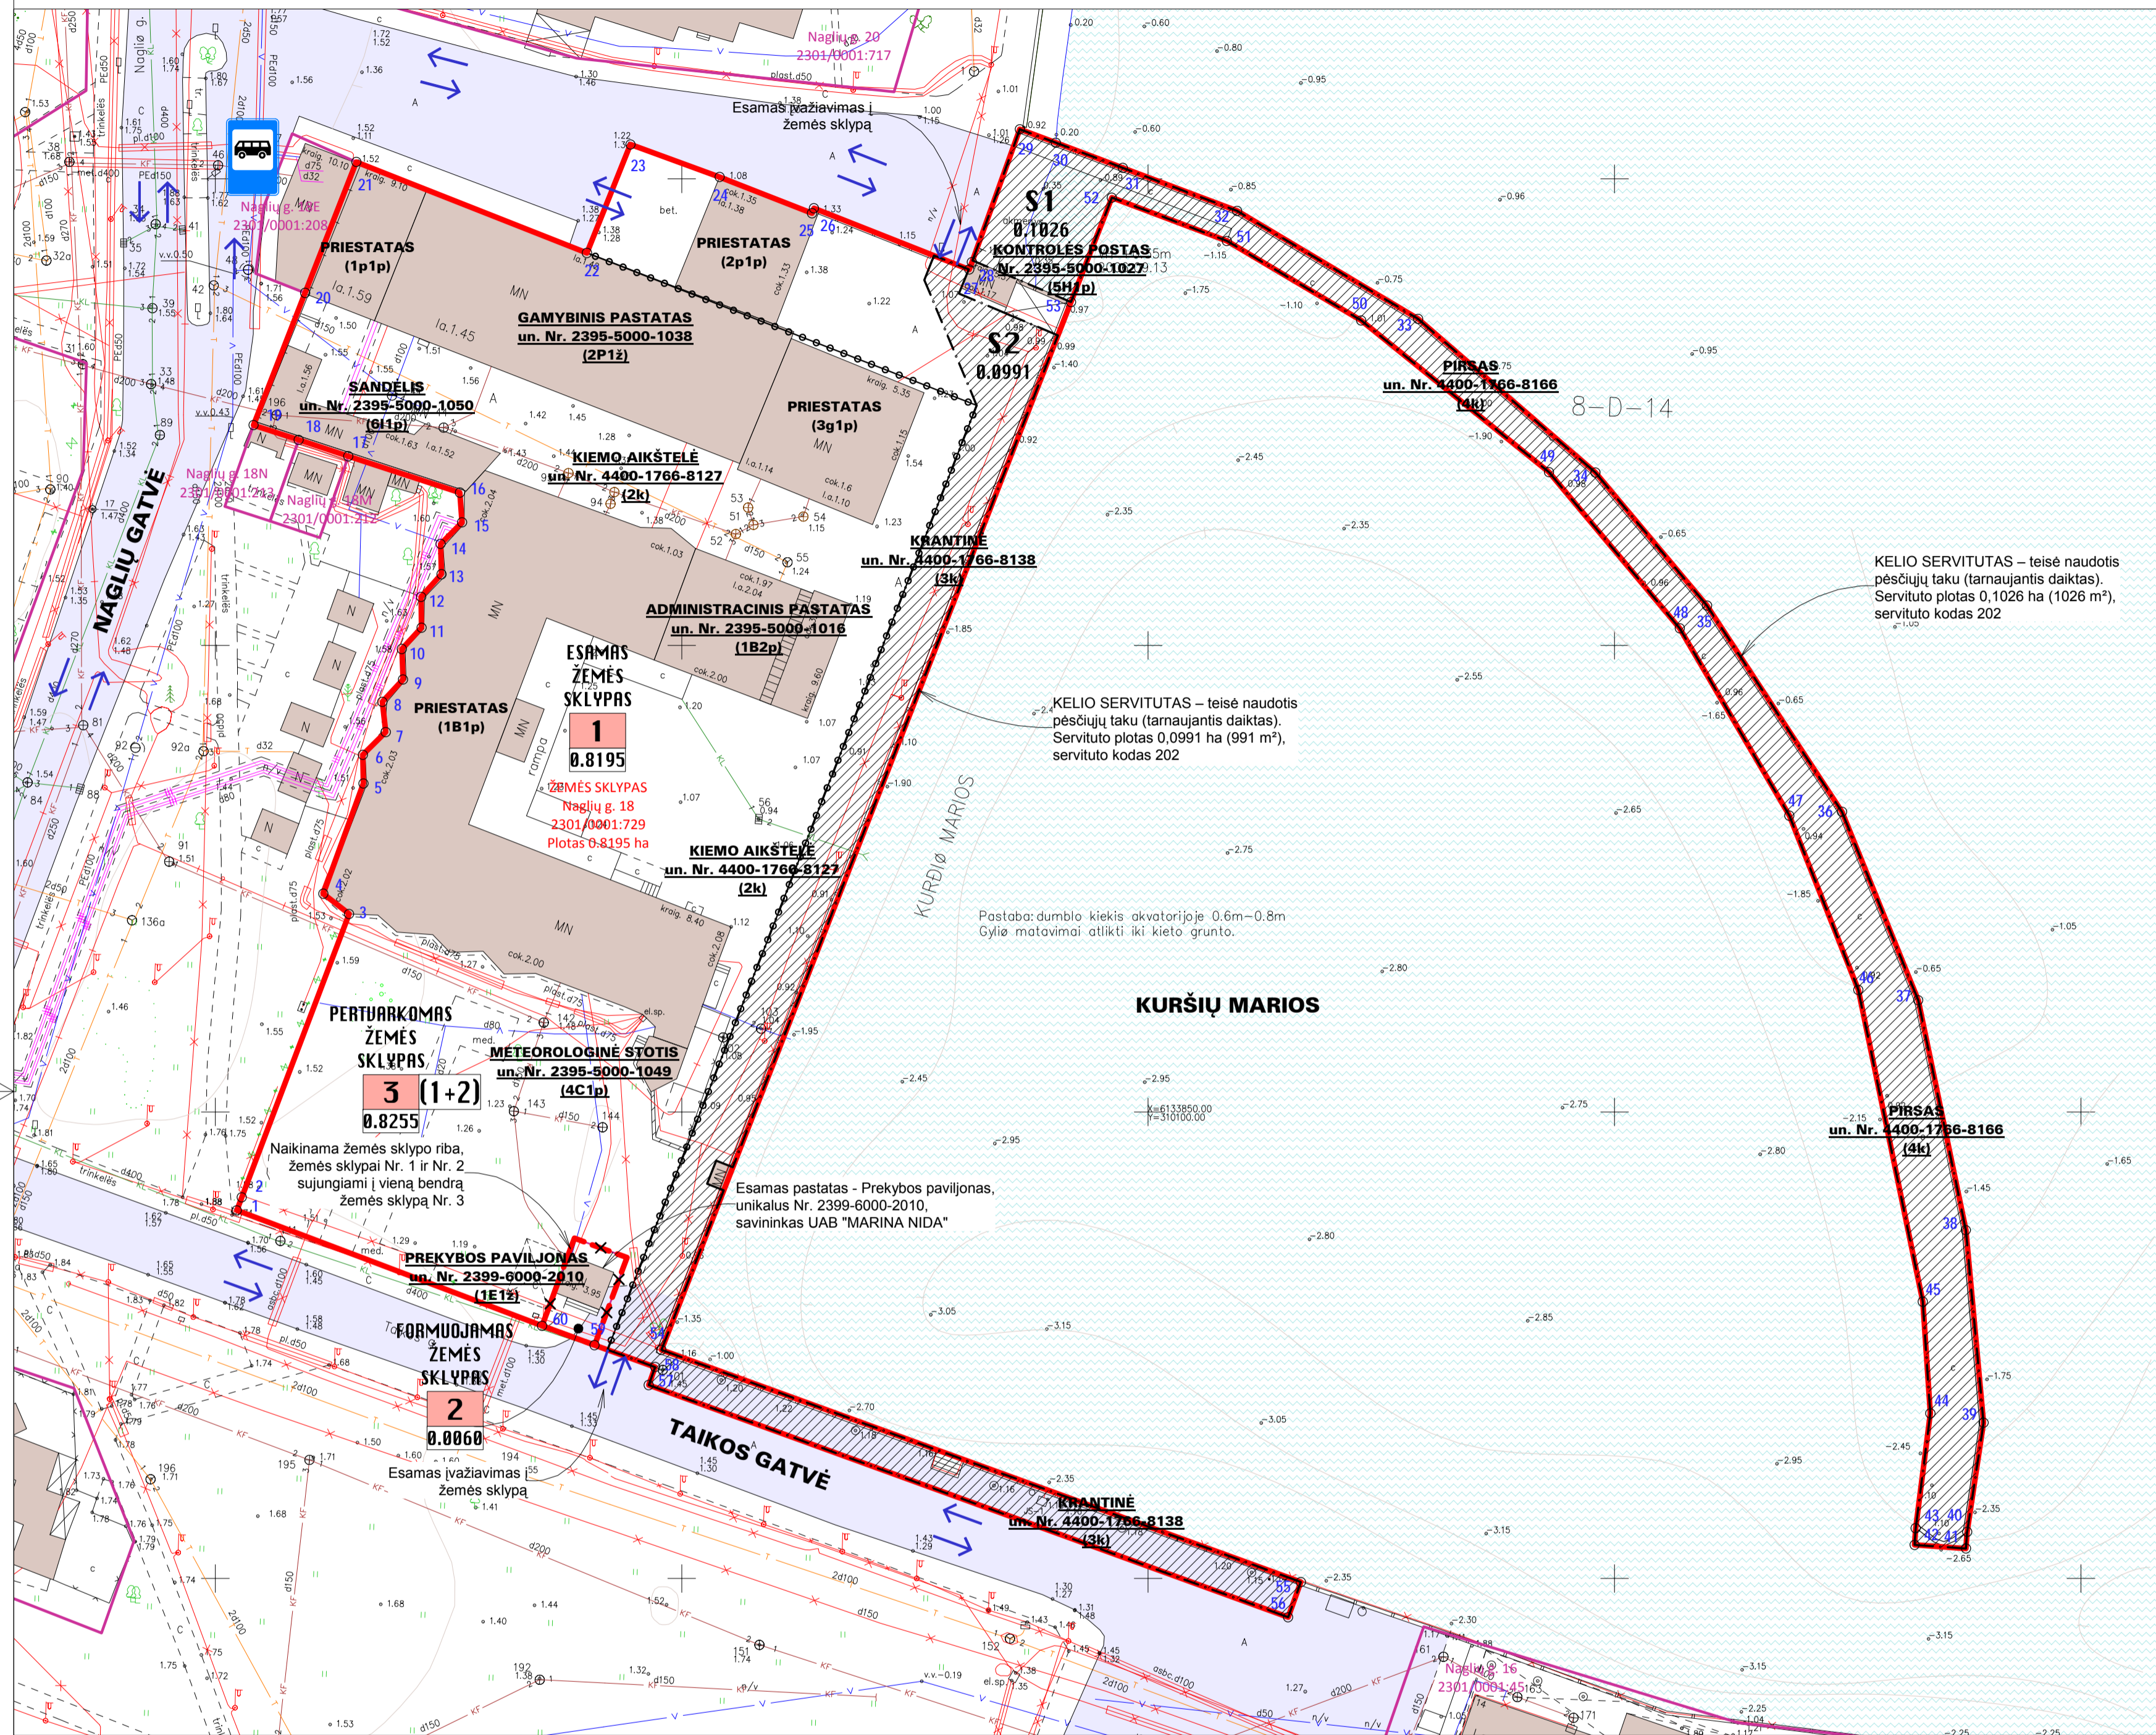

Greitomybė	Linijos ilgis, m	Žemės sklypo kadastro Nr.	Pastabos
1	1-2	-	Laisva valstybinė žemė
2	2-3	-	Laisva valstybinė žemė
3	3-4	-	Laisva valstybinė žemė
4	4-5	-	Laisva valstybinė žemė
5	5-6	-	Laisva valstybinė žemė
6	6-7	-	Laisva valstybinė žemė
7	7-8	-	Laisva valstybinė žemė
8	8-9	-	Laisva valstybinė žemė
9	9-10	-	Laisva valstybinė žemė
10	10-11	-	Laisva valstybinė žemė
11	11-12	-	Laisva valstybinė žemė
12	12-13	-	Laisva valstybinė žemė
13	13-14	-	Laisva valstybinė žemė
14	14-15	-	Laisva valstybinė žemė
15	15-16	-	Laisva valstybinė žemė
16	16-17	-	Laisva valstybinė žemė
17	17-18	2301/0001-212	Naglių g. 18M
18	18-19	2301/0001-213	Naglių g. 18N
19	19-20	-	Naglių g.
20	20-21	2301/0001-208	Naglių g. 18E
21	21-22	-	Laisva valstybinė žemė
22	22-23	-	Laisva valstybinė žemė
23	23-24	-	Laisva valstybinė žemė
24	24-25	-	Laisva valstybinė žemė
25	25-26	-	Laisva valstybinė žemė
26	26-27	-	Laisva valstybinė žemė
27	27-28	-	Laisva valstybinė žemė
28	28-29	-	Laisva valstybinė žemė
29	29-30	-	Laisva valstybinė žemė
30	30-31	-	Kuršių marios
31	31-32	-	Kuršių marios
32	32-33	-	Kuršių marios
33	33-34	-	Kuršių marios
34	34-35	-	Kuršių marios
35	35-36	-	Kuršių marios
36	36-37	-	Kuršių marios
37	37-38	-	Kuršių marios
38	38-39	-	Kuršių marios
39	39-40	-	Kuršių marios
40	40-41	-	Kuršių marios
41	41-42	-	Kuršių marios
42	42-43	-	Kuršių marios
43	43-44	-	Kuršių marios
44	44-45	-	Kuršių marios
45	45-46	-	Kuršių marios
46	46-47	-	Kuršių marios
47	47-48	-	Kuršių marios
48	48-49	-	Kuršių marios
49	49-50	-	Kuršių marios
50	50-51	-	Kuršių marios
51	51-52	-	Kuršių marios
52	52-53	-	Kuršių marios
53	53-54	-	Kuršių marios
54	54-55	-	Kuršių marios
55	55-56	-	Laisva valstybinė žemė
56	56-57	-	Taikos g.
57	57-58	-	Taikos g.
58	58-59	-	Taikos g.
59	59-60	-	Taikos g.
60	60-1	-	Taikos g.

Gatvė, namo Nr.	Naglių g. 18
Kaimas (miestelis)	
Seniūnija	
Miestas (rajonas)	Neringa
Apskritys	Klaipėdos

Kadastrinė vietovė	Neringos miesto			
Žemės sklypo kadastro Nr.	bloko Nr.		žemės sklypo Nr.	
2301	0	0	0	1
	0	7	2	9

Žemės sklypo (sklypų) savininkai ar valstybinės žemės patikėtiniai

Nacionalinė žemės tarnyba prie Žemės ūkio ministerijos	2301/0001-729	(parašas)	(data)
--	---------------	-----------	--------

Žemės sklypo (sklypų) nuomininkas

UAB "MARINA NIDA"	2301/0001-729	(parašas)	(data)
-------------------	---------------	-----------	--------

Greitimo žemės sklypo (sklypų) savininkai ar valstybinės žemės patikėtiniai

(vardas ir pavardė ar pavadinimas, pareigos)	(žemės sklypo Nr. kadastrinė žemėlapyje)	(parašas)	(data)
--	--	-----------	--------

Žemės sklypo (sklypų) pagrindinė žemės naudojimo paskirtis, būdas iki pertvarkymo

žemės skl. Nr.	plotas, ha	pagrindinė žemės naudojimo paskirtis	būdas
1	0.8195	Kita	Pramonės ir sandėliavimo objektų teritorijos

Žemės sklypo (sklypų) pagrindinė žemės naudojimo paskirtis, būdas po pertvarkymo

žemės skl. Nr.	plotas, ha	pagrindinė žemės naudojimo paskirtis	būdas
2	0.0060	Kita	Komerinės paskirties objektų teritorijos
3 (1+2)	0.8255	Kita	Komerinės paskirties objektų teritorijos

Suderinta

Nacionalinės žemės tarnybos prie ŽŪK Klaipėdos miesto ir Neringos skyriaus vadovas
Saulė Narkutienė

Suderinta: Ramūnas Bortkus
Neringos savivaldybės administracijos Architektūros skyriaus vedėjas
2015 m. 02 mėn. 21 d.

Patikrinta

2015 m. 02 mėn. 21 d.

Kultūros paveldo departamento prie Kultūros ministerijos Klaipėdos teritorinio padalinio vyriausiasis specialistas Gytis Oržikauskas

Visas pertvarkomas žemės sklypas patenka į pajūrio juostos teritoriją (Pajūrio juostos įstatymas 2002 m. liepos 2 d. Nr. IX-1016, 4 str., 1 p.)

Žemės sklypo savininko/naudotojo vardas, pavardė ar pavadinimas	Žemės naudmenų ekspliciacija (ha) iki žemės sklypo (sklypų) pertvarkymo		Žemės naudmenų ekspliciacija (ha) po žemės sklypo (sklypų) pertvarkymo												
	žemės sklypo Nr.	bendras plotas, ha	iš viso	ariama	sodai	pievos	miškai	krūmai	keliai	iš viso	iš jų servitutais	užstatyta teritorija, ha	vandenys	kita žemė	nusausinta žemė
UAB "MARINA NIDA"	1	0.8195	-	-	-	-	-	-	-	-	0.8195	-	-	-	-

Žemės sklypo savininko/naudotojo vardas, pavardė ar pavadinimas	Žemės naudmenų ekspliciacija (ha) iki žemės sklypo (sklypų) pertvarkymo		Žemės naudmenų ekspliciacija (ha) po žemės sklypo (sklypų) pertvarkymo												
	žemės sklypo Nr.	bendras plotas, ha	iš viso	ariama	sodai	pievos	miškai	krūmai	keliai	iš viso	iš jų servitutais	užstatyta teritorija, ha	vandenys	kita žemė	nusausinta žemė
UAB "MARINA NIDA"	2	0.0060	-	-	-	-	-	-	-	-	0.0060	-	-	-	-
UAB "MARINA NIDA"	3 (1+2)	0.8255	-	-	-	-	-	-	-	-	0.8255	-	-	-	-

Sutartiniai ženklai

—	Sutartinio ženklo žymėjimas
—	Sutartinio ženklo aprašymas
—	Pertvarkomo žemės sklypo ribos
—	Naikinama žemės sklypo ribos
—	Esamo žemės sklypo ribos
—	Skirtingų režimų riba
—	Sklypo kampai ir jų numeriai
—	Servituto ribos (zona)
—	Esami pastatai
—	Esamos gatvės (asfaltbetoninė dangą)
—	Kuršių marios
—	[važiavimas - išvažiavimas, eisimo kryptis]

Projekto parengtas ant UAB "Geoconsulting" 2013-07-17 parengtos ir suderintos teritorijos Naglių g. su greitimyėmis, Neringoje, topografinės nuotraukos

OTH PROJEKTAI
info@othprojektai.lt
www.othprojektai.lt

pareigos	vardas ir pavardė	kvalifikacijos pažymėjimo data ir numeris	parašas	data
PV	Tomas Žulys	2010-09-15 Nr. A1088		2014-12