



Vilniaus dailės akademija
Klaipėdos fakultetas



Užsakovas	Neringos miesto savivaldybė
Projektuotojas	Dizaineris S. Mackevičius
Projekto pavadinimas	Viešųjų prekybos ar paslaugų teikimo vietų įrangos (kilnojamų statinių) vizualinio sprendimo projektas
Statinio pavadinimas	Prekybinis paviljonas


Pareigos	Vardas, pavardė	Parašas
PV	Prof. Alvydas Klimas	
Dizaineris	Simonas Mackevičius	

2023 m., Klaipėda

Projekto žiniaraštis

Viešųjų prekybos ar paslaugų teikimo vietų įrangos (kilnojamų statinių) vizualinio sprendimo projektas

Eil. Nr.	Dokumento pavadinimas	Puslapis
1	Antraštinis lapas	1
2	Projekto žiniaraštis	2
3	Aiškinamasis raštas	3-5
Brėžiniai ir vizualizacijos		
1	Pirmo aukšto planas M1:50	1
2	Stogo planas M1:50	2
3	Pjūviai M1:50	3
4	Vizualizacijos	4-7

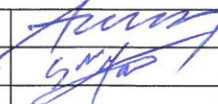 Vilniaus dailės akademija Klaipėdos fakultetas				Projektas: Viešųjų prekybos ar paslaugų teikimo vietų įrangos (kilnojamų statinių) vizualinio sprendimo projektas			
PV.	Prof. A. Klimas		2023	Projekto žiniaraštis		Laida	
Dizaineris	S. Mackevičius					0	
Užsakovas: Neringos m. savivaldybė					Lapas	Lapų	
					1	1	

Aiškinamasis raštas

PROJEKTO PAVADINIMAS

Viešųjų prekybos ar paslaugų teikimo vietų įrangos (kilnojamų statinių) vizualinio sprendimo projektas

PRADINIAI DUOMENYS APIE OBJEKTĄ.


Būsimi statiniai esantys Neringos m. savivaldybės turistinių vietų lokacijose. Prekybos ar paslaugų paskirties, aktyviai naudojami sezono metu, bet laikomi visus metus.



PROJEKTO IDĖJA

Projektuojant kilnojamąjį daiktą siekta atsižvelgti į Užsakovo poreikius, t.y. suprojektuoti laikinai prekybai suvenyrais, maisto produktais bei gėrimais modulinis kioskelius/paviljonus ir sukurti aplinkoje nedominuojantį ir neišsiskiriantį, o joje tinkantį ir gerai integruotą objektą.

Objekte naudojama fachverko stilistika kartu su vietos heraldika jos segmentuose. Bendra objekto sienų grafika gali būti keičiama pagal poreikį ar lokaciją.

Statinsys suprojektuotas modulio principu, siekiant keisti kiekvieno objekto užimamą plotą ir vidinę erdvę pagal vietos apstatymo galimybes.

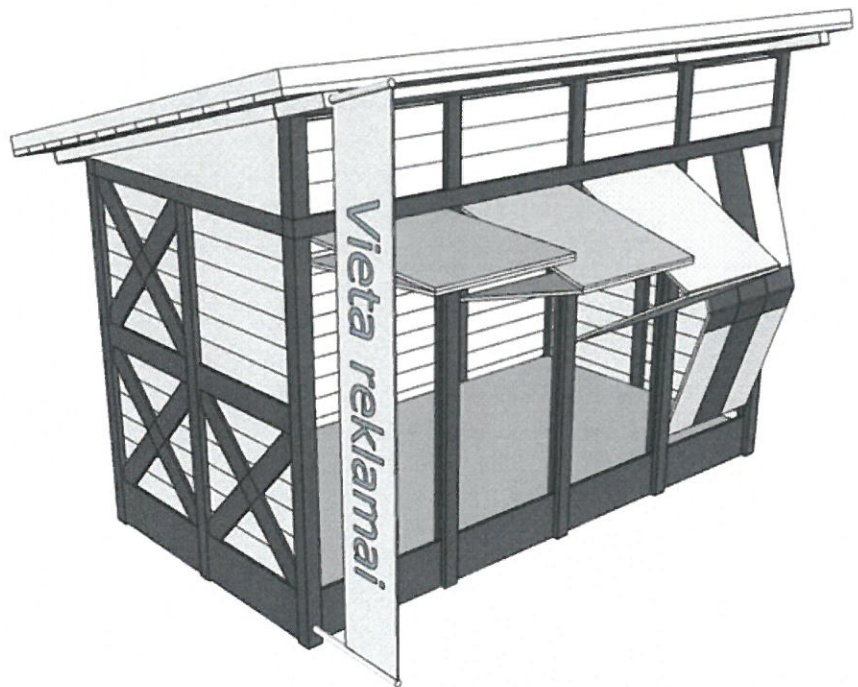

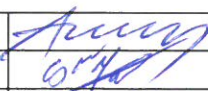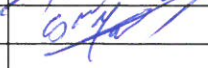
 Vilniaus dailės akademija Klaipėdos fakultetas				Projektas: Viešųjų prekybos ar paslaugų teikimo vietų įrangos (kilnojamų statinių) vizualinio sprendimo projektas		
PV.	Prof. A. Klimas		2023	Aiškinamasis raštas		Laida
Dizaineris	S. Mackevičius					0
Užsakovas: Neringos m. savivaldybė						Lapas
						Lapų
						1
						4


PROJEKTO RENGIMO TIKSLAS

Projekto sprendiniais siekiama atnaujinti esamas prekybos vietas savivaldybėje ir esant poreikiui išplėsti prekybos ir paslaugų zonas, naudojant naujus kilnojamus/modulinius statinius, pritaikytus visuomeniniam poreikiui.

OBJEKTO APIBŪDINIMAS IR SPRENDIMAI


Projektuojamas modulinis statinys, kurio galimas vidinis plotas nuo 6kv.m. iki 20kv.m. Gali būti koreguojamas didinant ar mažinant segmentų skaičių. Medienos korpuso statiniai išvfrezuojami ir į išpjovas įleidžiami sienų segmentai arba durys-langinės, kurios atlieka tiek apsaugos uždarant ir atidarant prekyvietę, tiek pastogės funkciją. Langines galima dekoruoti atitinkama vietos heraldika. Naudojant šią sistemą siekta kiek įmanoma daugiau padidinti prekybinio prekių eksponavimo plotą. Rekomenduotina už langinių gaminti įstiklintas lentynėles prekėms susidėti.

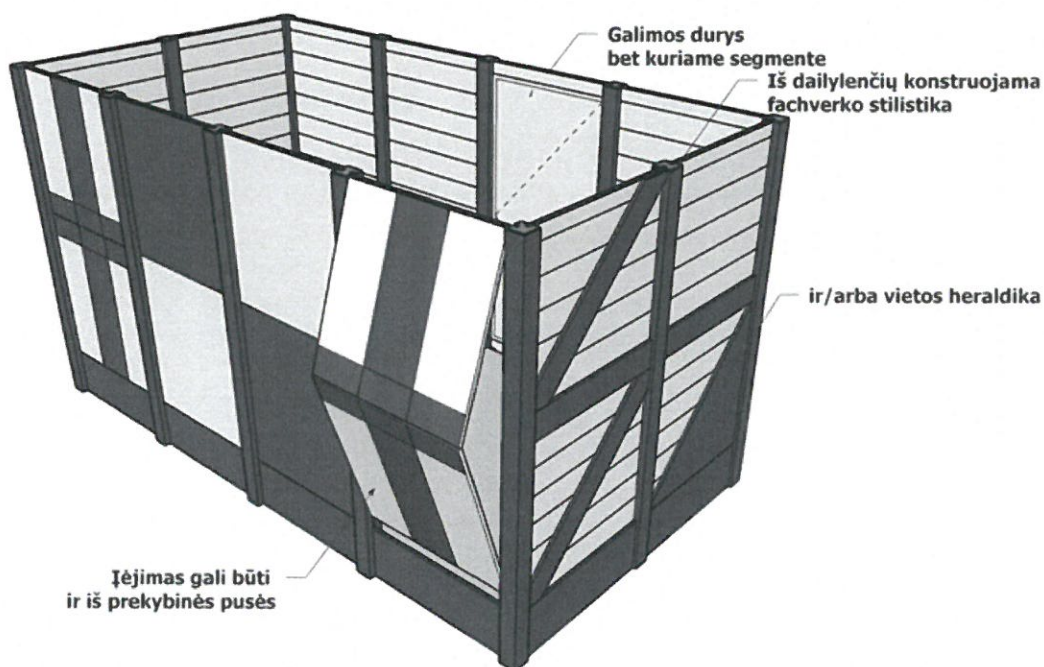

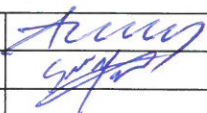 Vilniaus dailės akademija Klaipėdos fakultetas				Projektas: Viešųjų prekybos ar paslaugų teikimo vietų įrangos (kilnojamų statinių) vizualinio sprendimo projektas			
PV.	Prof. A. Klimas		2023	Aiškinamasis raštas			Laida
Dizaineris	S. Mackevičius						0
Užsakovas: Neringos m. savivaldybė							

PROJEKTUOJAMO KILNOJAMOJO STATINIO PAGRINDINĖS CHARAKTERISTIKOS

Projektuojamąjį statinį sudaro: ant žemės klojamos betono trinkelės, galimas izoliacinis sluoksnis, jeigu keli objektai liks prekyboje šaltuoju laikotarpiu. Rišamoji medienos korpuso konstrukcija apjungia sienas su pagrindu ir ant jos klojamos grindinys. Aplink perimetrą gaminamas Fachverko stiliaus juodai dažytos medienos korpusas su įpjovomis pagal sienos lentos storį. Šios lentos suneriamos į statinio korpusą, vidinės sienų pusės degiamos izoliacine medžiaga nuo vejo ir drėgmės. Išorinės sienų pusės apdirbamos dailylentėmis įmituojančiomis fachverko konstrukciją ar vietos heraldiką. Ant sienų konstrukcijos montuojamas lengvas stogas. Statinio išorėje - kurėno laivelio burės formos medžiaginė prekybininko iškaba.

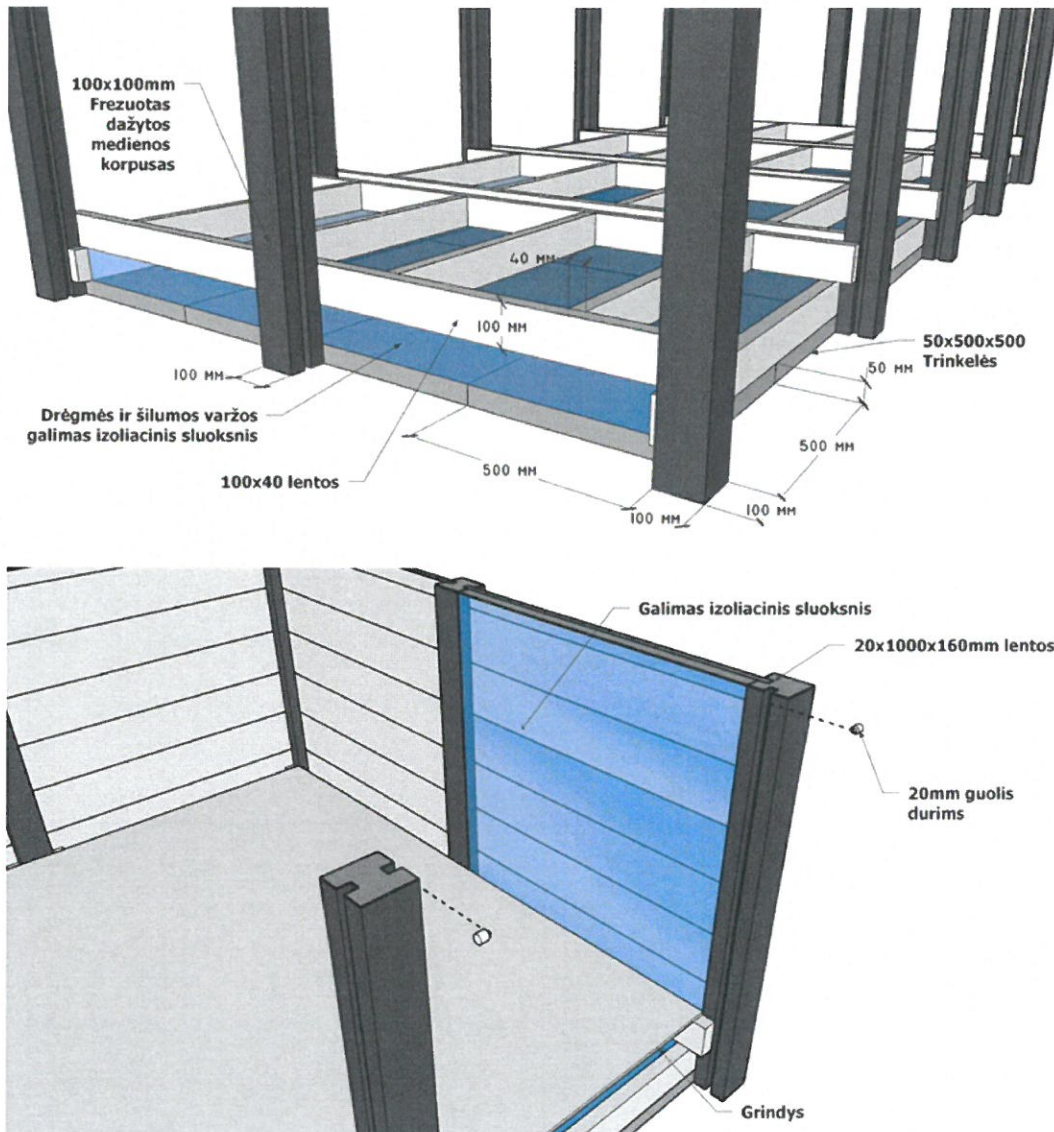


 Vilniaus dailės akademija Klaipėdos fakultetas				Projektas: Viešųjų prekybos ar paslaugų teikimo vietų įrangos (kilnojamų statinių) vizualinio sprendimo projektas			
PV.	Prof. A. Klimas		2023	Aiškinamasis raštas		Laida	
Dizaineris	S. Mackevičius					0	
Užsakovas: Neringos m. savivaldybė					Lapas	Lapų	
					3	4	

PREKYBINIO PAVILJONO PLOTAS, MEDŽIAGIŠKUMAS, SPALVINIAI SPRENDIMAI

Bendras prekybinio paviljono plotas - 9.24 kv.m.

Siūlomos spalvos - Paviljonas gali būti dažomas juoda (RAL 9005) / balta (RAL 9010) spalvomis.


Medžiagos - medienos karkasas ir pušies dailylentės (dažytos arba impregnuotos). Reklaminiam plotui numatoma lininė iškaba su solventine spauda arba siūvinėta reklama.

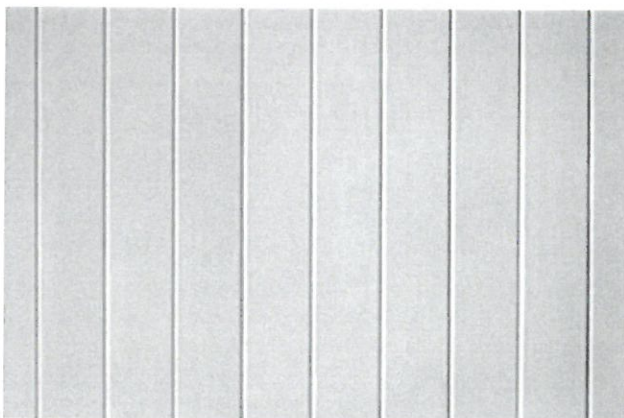



Medžiaga naudojama paviljono statybai ir apdailai - pušis.








Lino medžiaga numatoma reklaminei iškabai

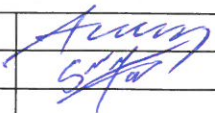 Vilniaus dailės akademija Klaipėdos fakultetas				Projektas: Viešųjų prekybos ar paslaugų teikimo vietų įrangos (kilnojamų statinių) vizualinio sprendimo projektas			
PV.	Prof. A. Klimas		2023	Aiškinamasis raštas		Laida	
Dizaineris	S. Mackevičius					0	
Užsakovas: Neringos m. savivaldybė					Lapas	Lapų	
					4	4	

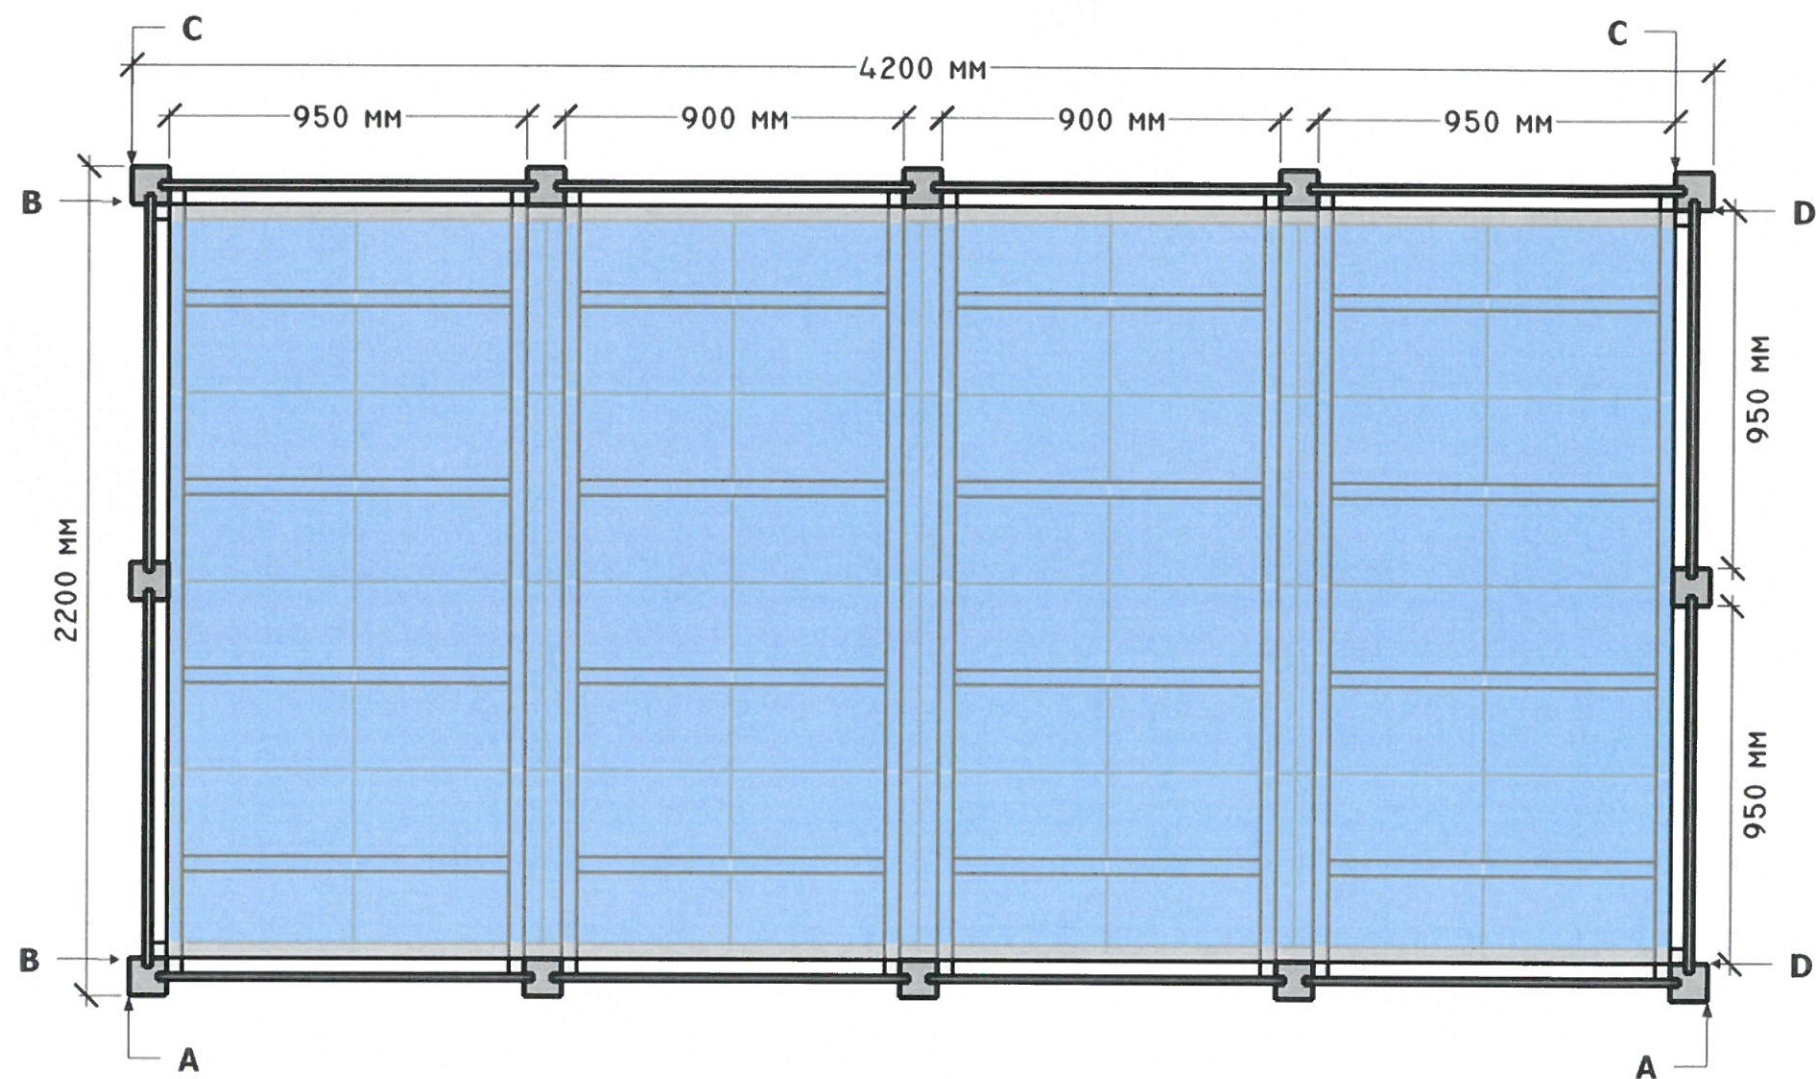


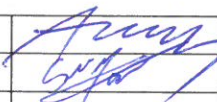 Vilniaus dailės akademija Klaipėdos fakultetas				Projektas: Viešųjų prekybos ar paslaugų teikimo vietų įrangos (kilnojamų statinių) vizualinio sprendimo projektas			
PV.	Prof. A. Klimas		2023	Brėžinys: AUKŠTO PLANAS M 1:20		Laida	
Dizaineris	S. Mackevičius				0		
Užsakovas: Neringos m. savivaldybė						Lapas	
						1	1

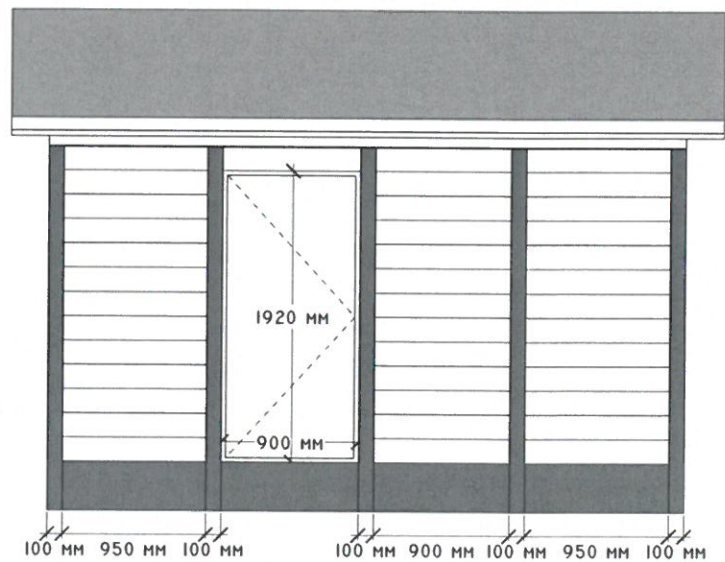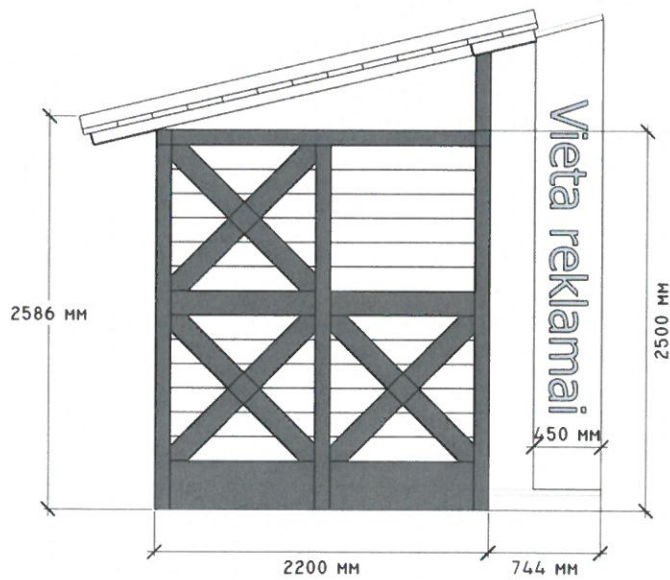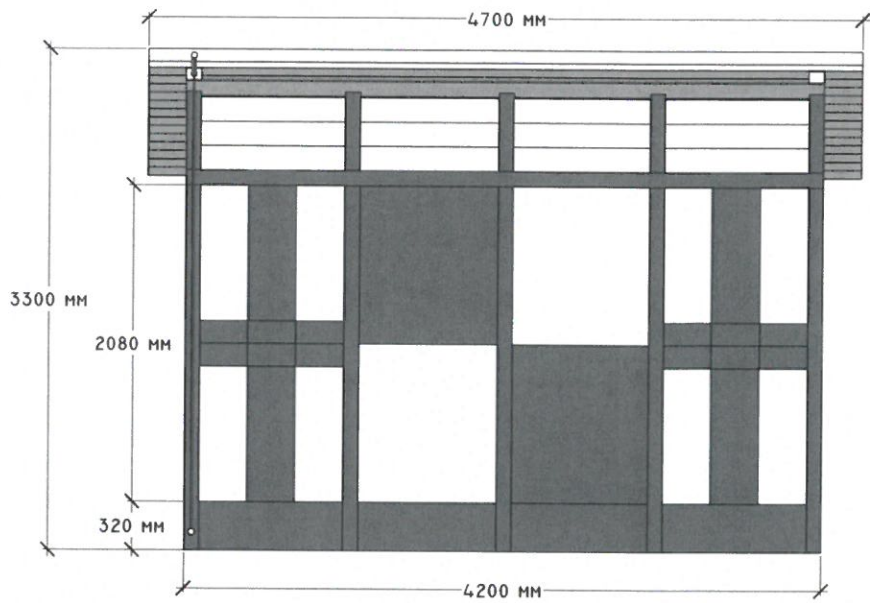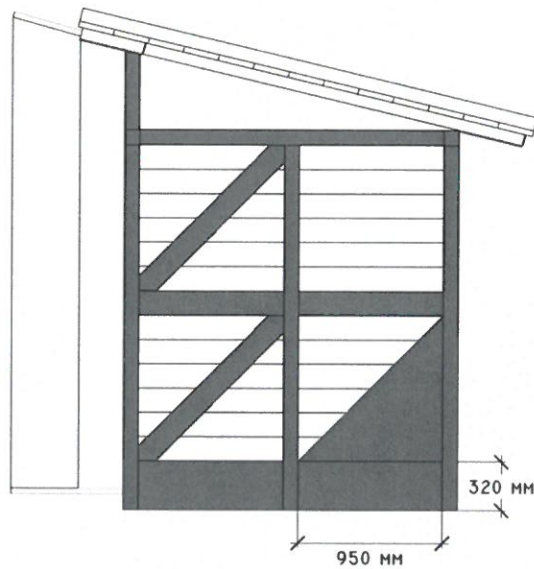


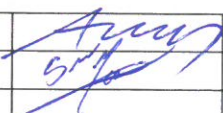 Vilniaus dailės akademija Klaipėdos fakultetas				Projektas: Viešųjų prekybos ar paslaugų teikimo vietų įrangos (kilnojamų statinių) vizualinio sprendimo projektas			
PV.	Prof. A. Klimas		2023	Brėžinys: FASADAI M 1:50		Laida	
Dizaineris	S. Mackevičius					0	
Užsakovas: Neringos m. savivaldybė						Lapas	Lapų
						1	2

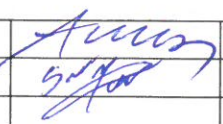

 Vilniaus dailės akademija Klaipėdos fakultetas				Projektas: Viešųjų prekybos ar paslaugų teikimo vietų įrangos (kilnojamų statinių) vizualinio sprendimo projektas		
PV.	Prof. A. Klimas		2023	Brėžinys: VIZUALIZACIJA NR.1		Laida
Dizaineris	S. Mackevičius					0
Užsakovas: Neringos m. savivaldybė						Lapas
						1
						Lapų
						1

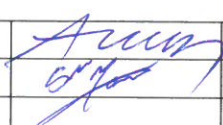

 Vilniaus dailės akademija Klaipėdos fakultetas				Projektas: Viešųjų prekybos ar paslaugų teikimo vietų įrangos (kilnojamų statinių) vizualinio sprendimo projektas			
PV.	Prof. A. Klimas		2023	Brėžinys:		Laida	
Dizaineris	S. Mackevičius			VIZUALIZACIJA NR.2		0	
Užsakovas: Neringos m. savivaldybė						Lapas	
						1	
						2	